



St Nolff- "Eco-Cité du pré vert"
Armorique Habitat

Phase ESQ
14BAT18 - 10/2014


LOTS 38 à 41 et 53
ech : -

vue globale

SARL Menguy Architectes
27 rue Anita Conti
BP 126 56004 Vannes Cedex
02 97 40 53 14





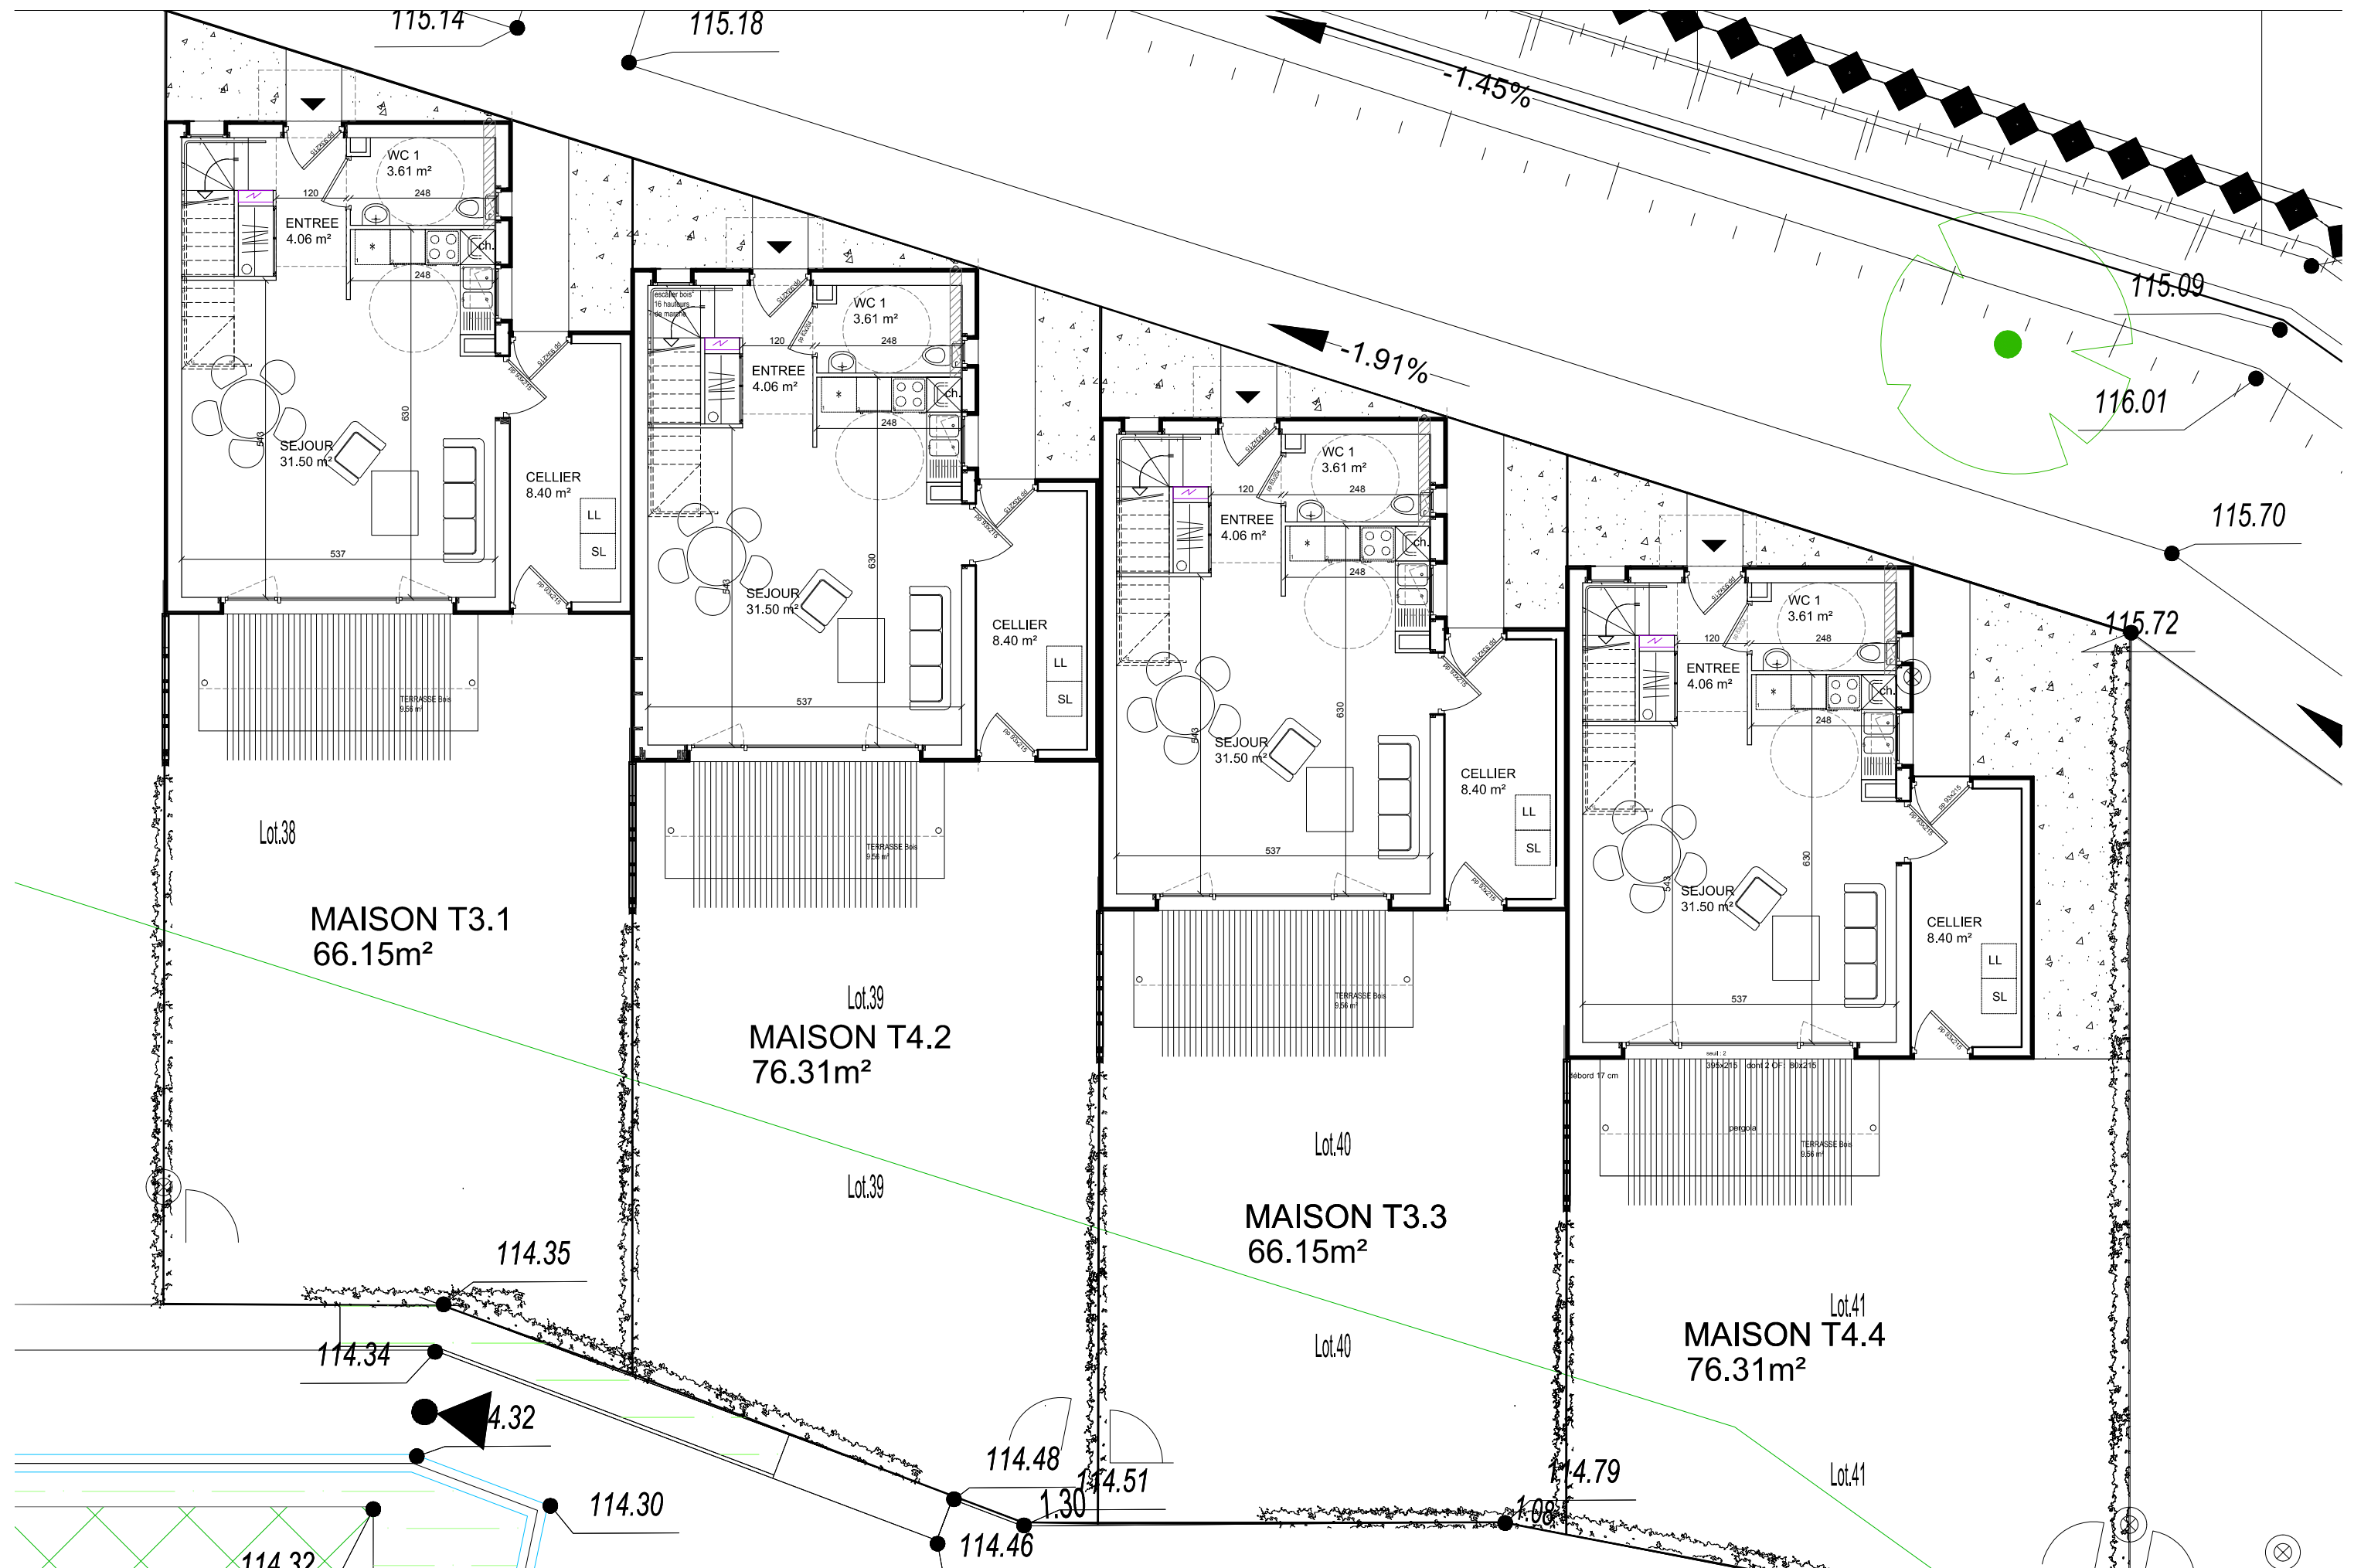

St Nolff- "Eco-Cité du pré vert"
Armorique Habitat


Phase ESQ
14BAT18 - 10/2014

LOTS 38 à 41
ech : 1/100


RDC

SARL Menguy Architectes
27 rue Anita Conti
BP 126 56004 Vannes Cedex
02 97 40 53 14




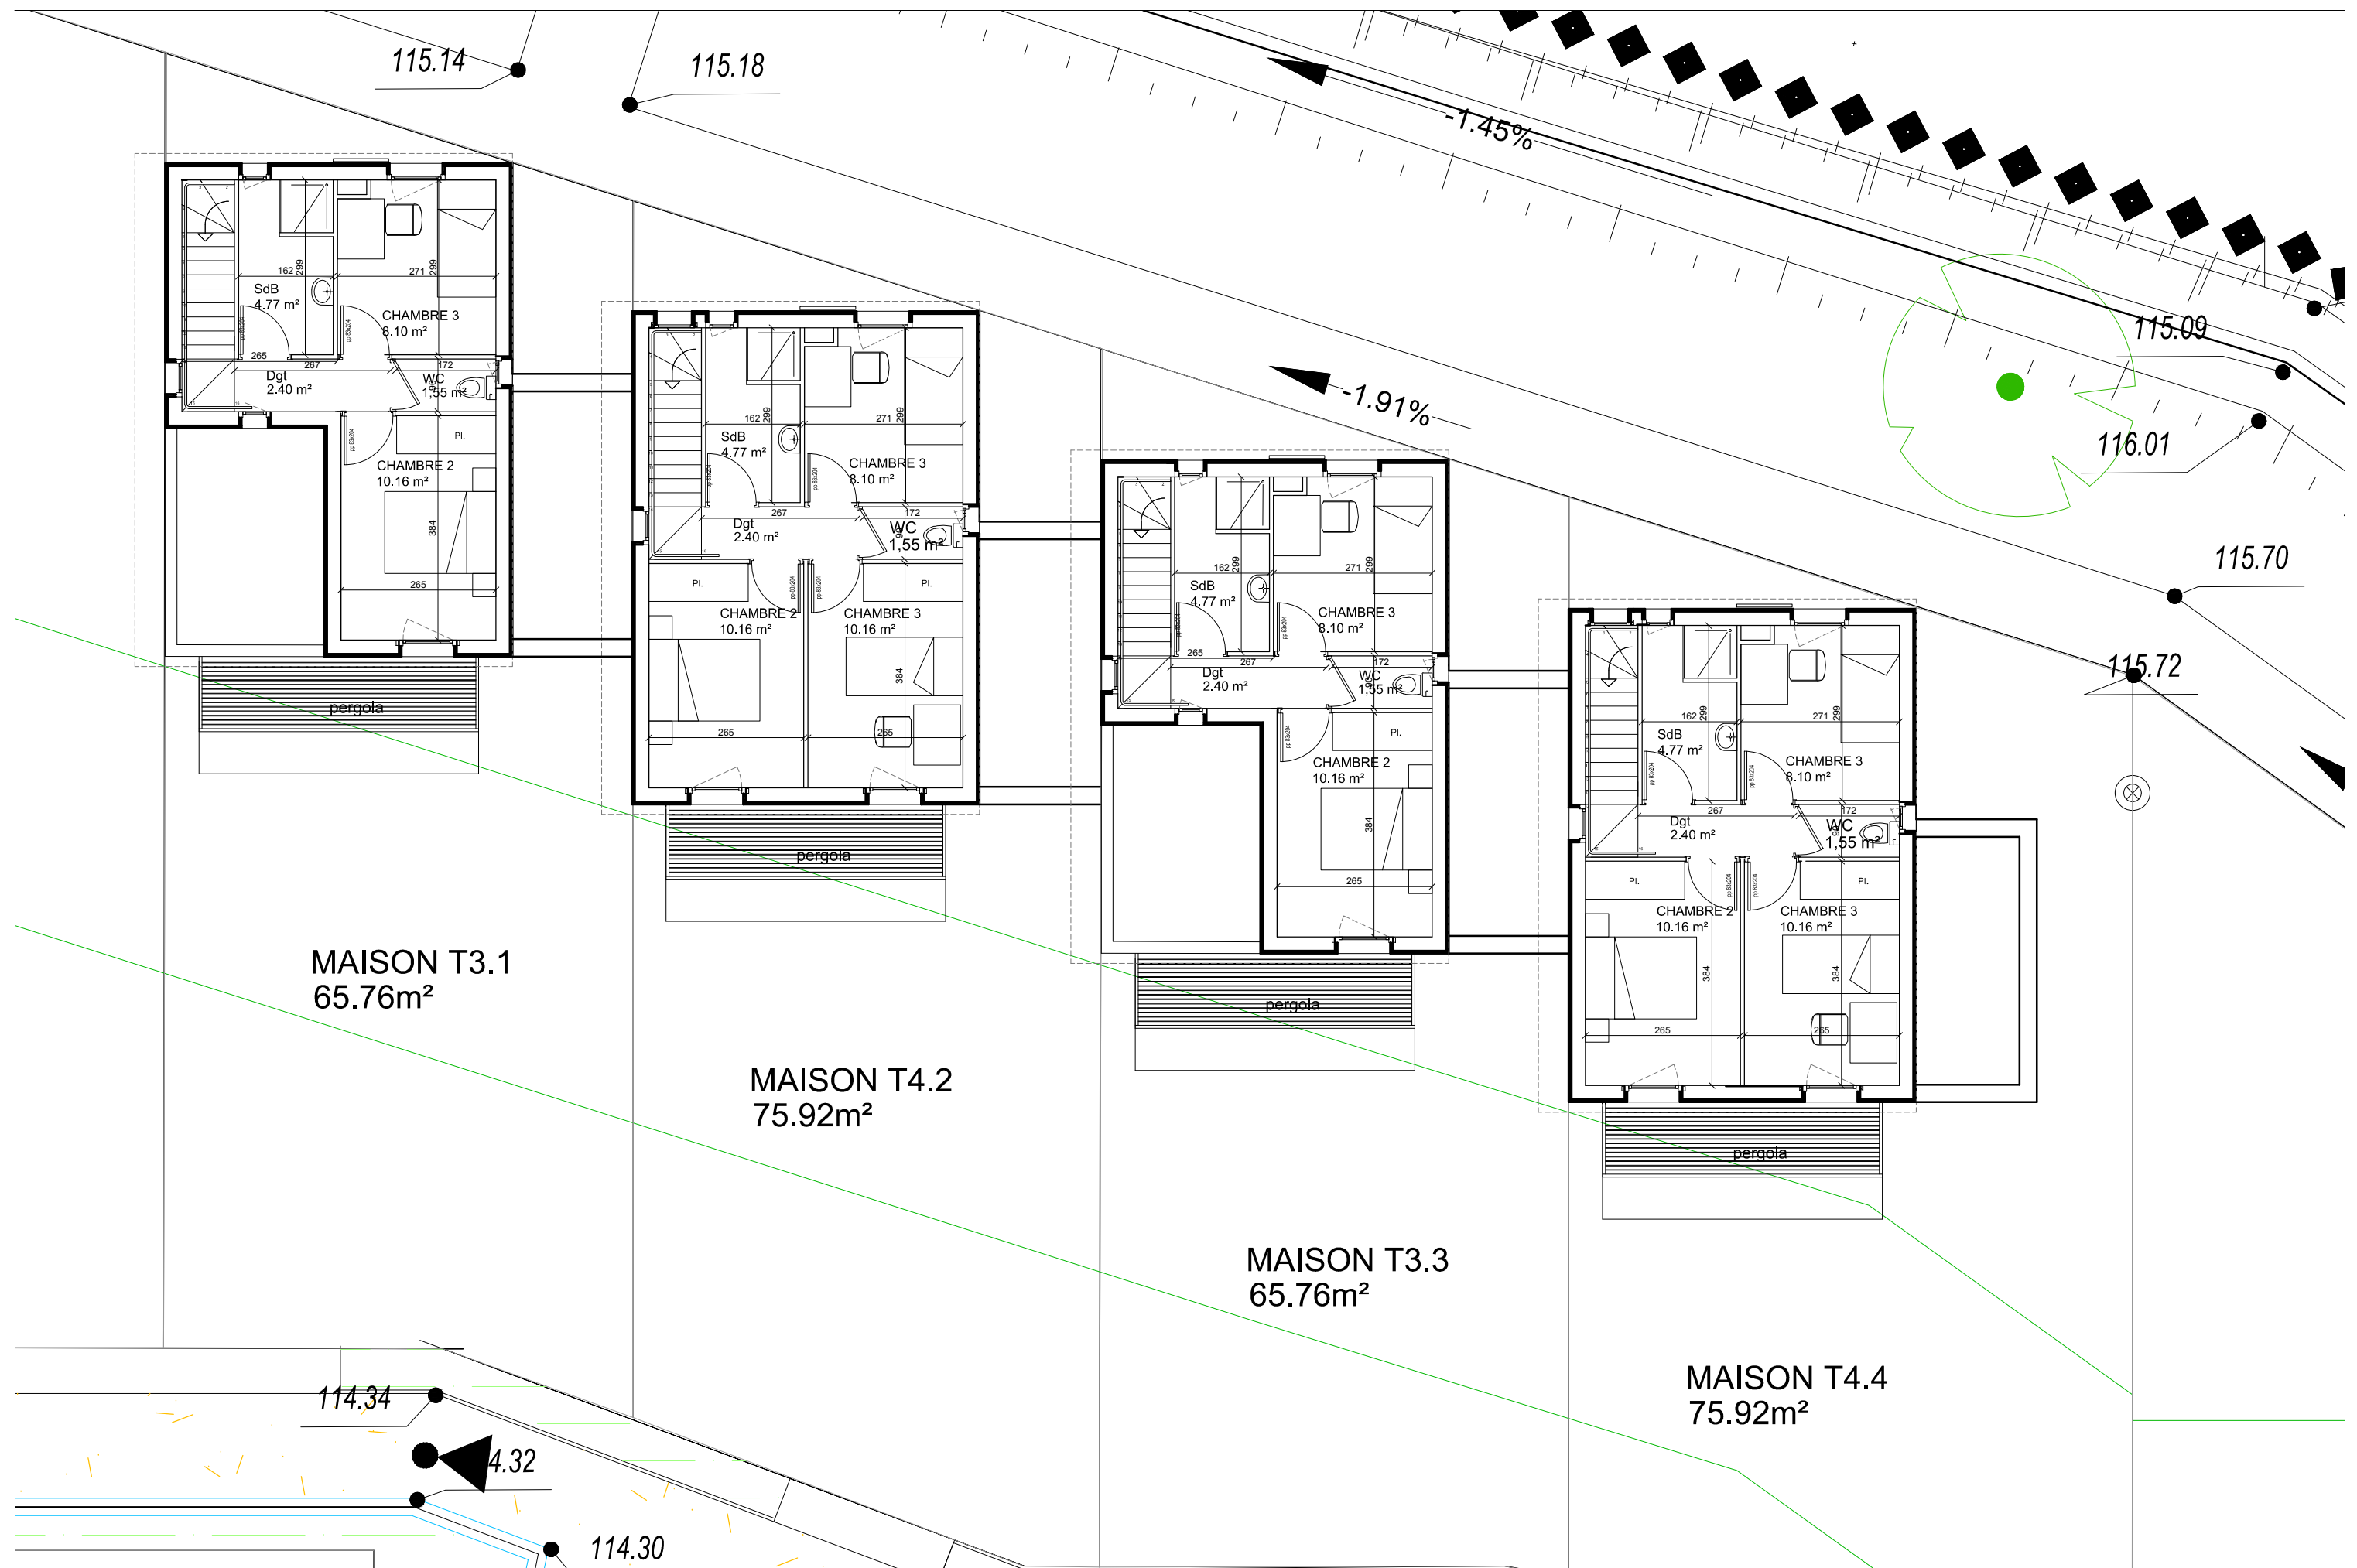

Façades SUD

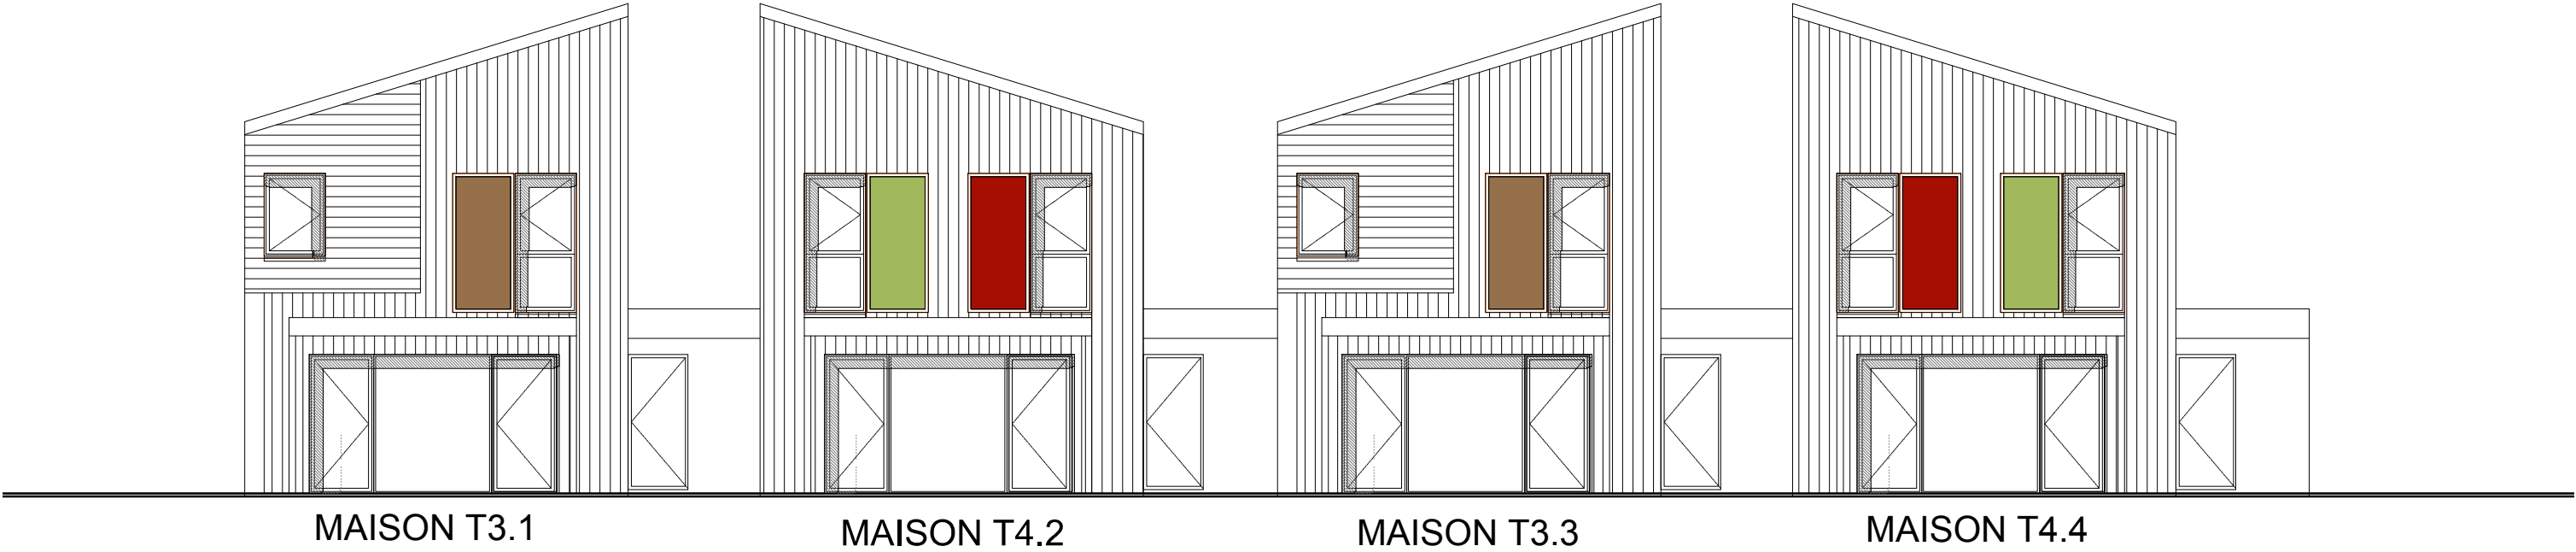

Façades NORD

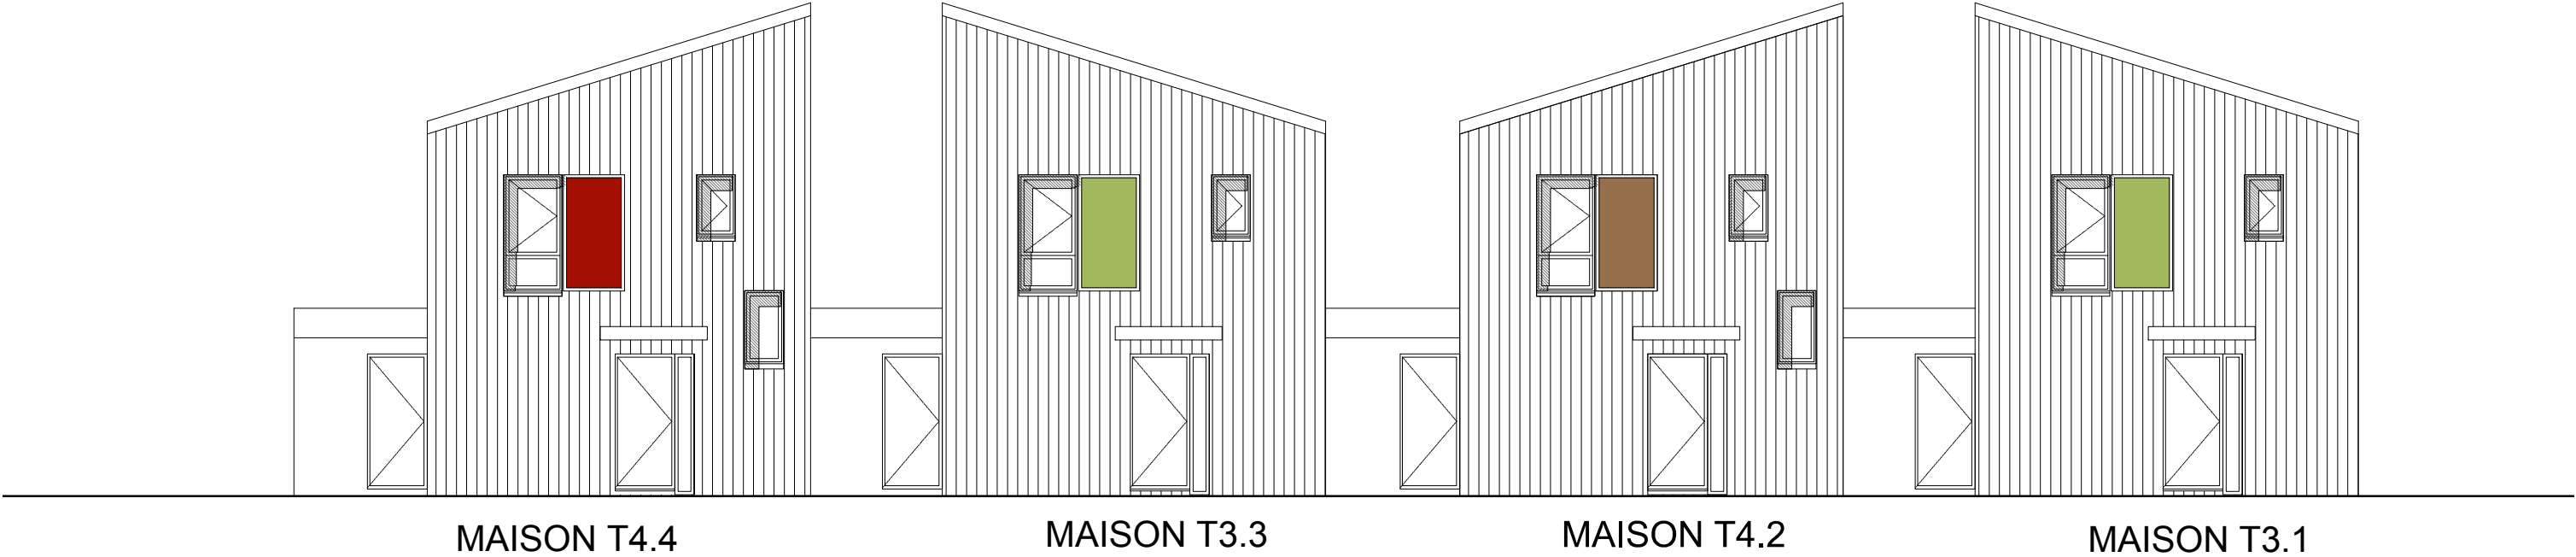





St Nolff- "Eco-Cité du pré vert"
Armorique Habitat

Phase ESQ
14BAT18 - 10/2014

LOT 38 à 41
ech : -

VUE 2

SARL Menguy Architectes
27 rue Anita Conti
BP 126 56004 Vannes Cedex
02 97 40 53 14





E DES

St Nolff- "Eco-Cité du pré vert"
Armorique Habitat


Phase ESQ
14BAT18 - 10/2014

LOT 53
ech : 1/200

Plan de masse

SARL Menguy Architectes
27 rue Anita Conti
BP 126 56004 Vannes Cedex
02 97 40 53 14



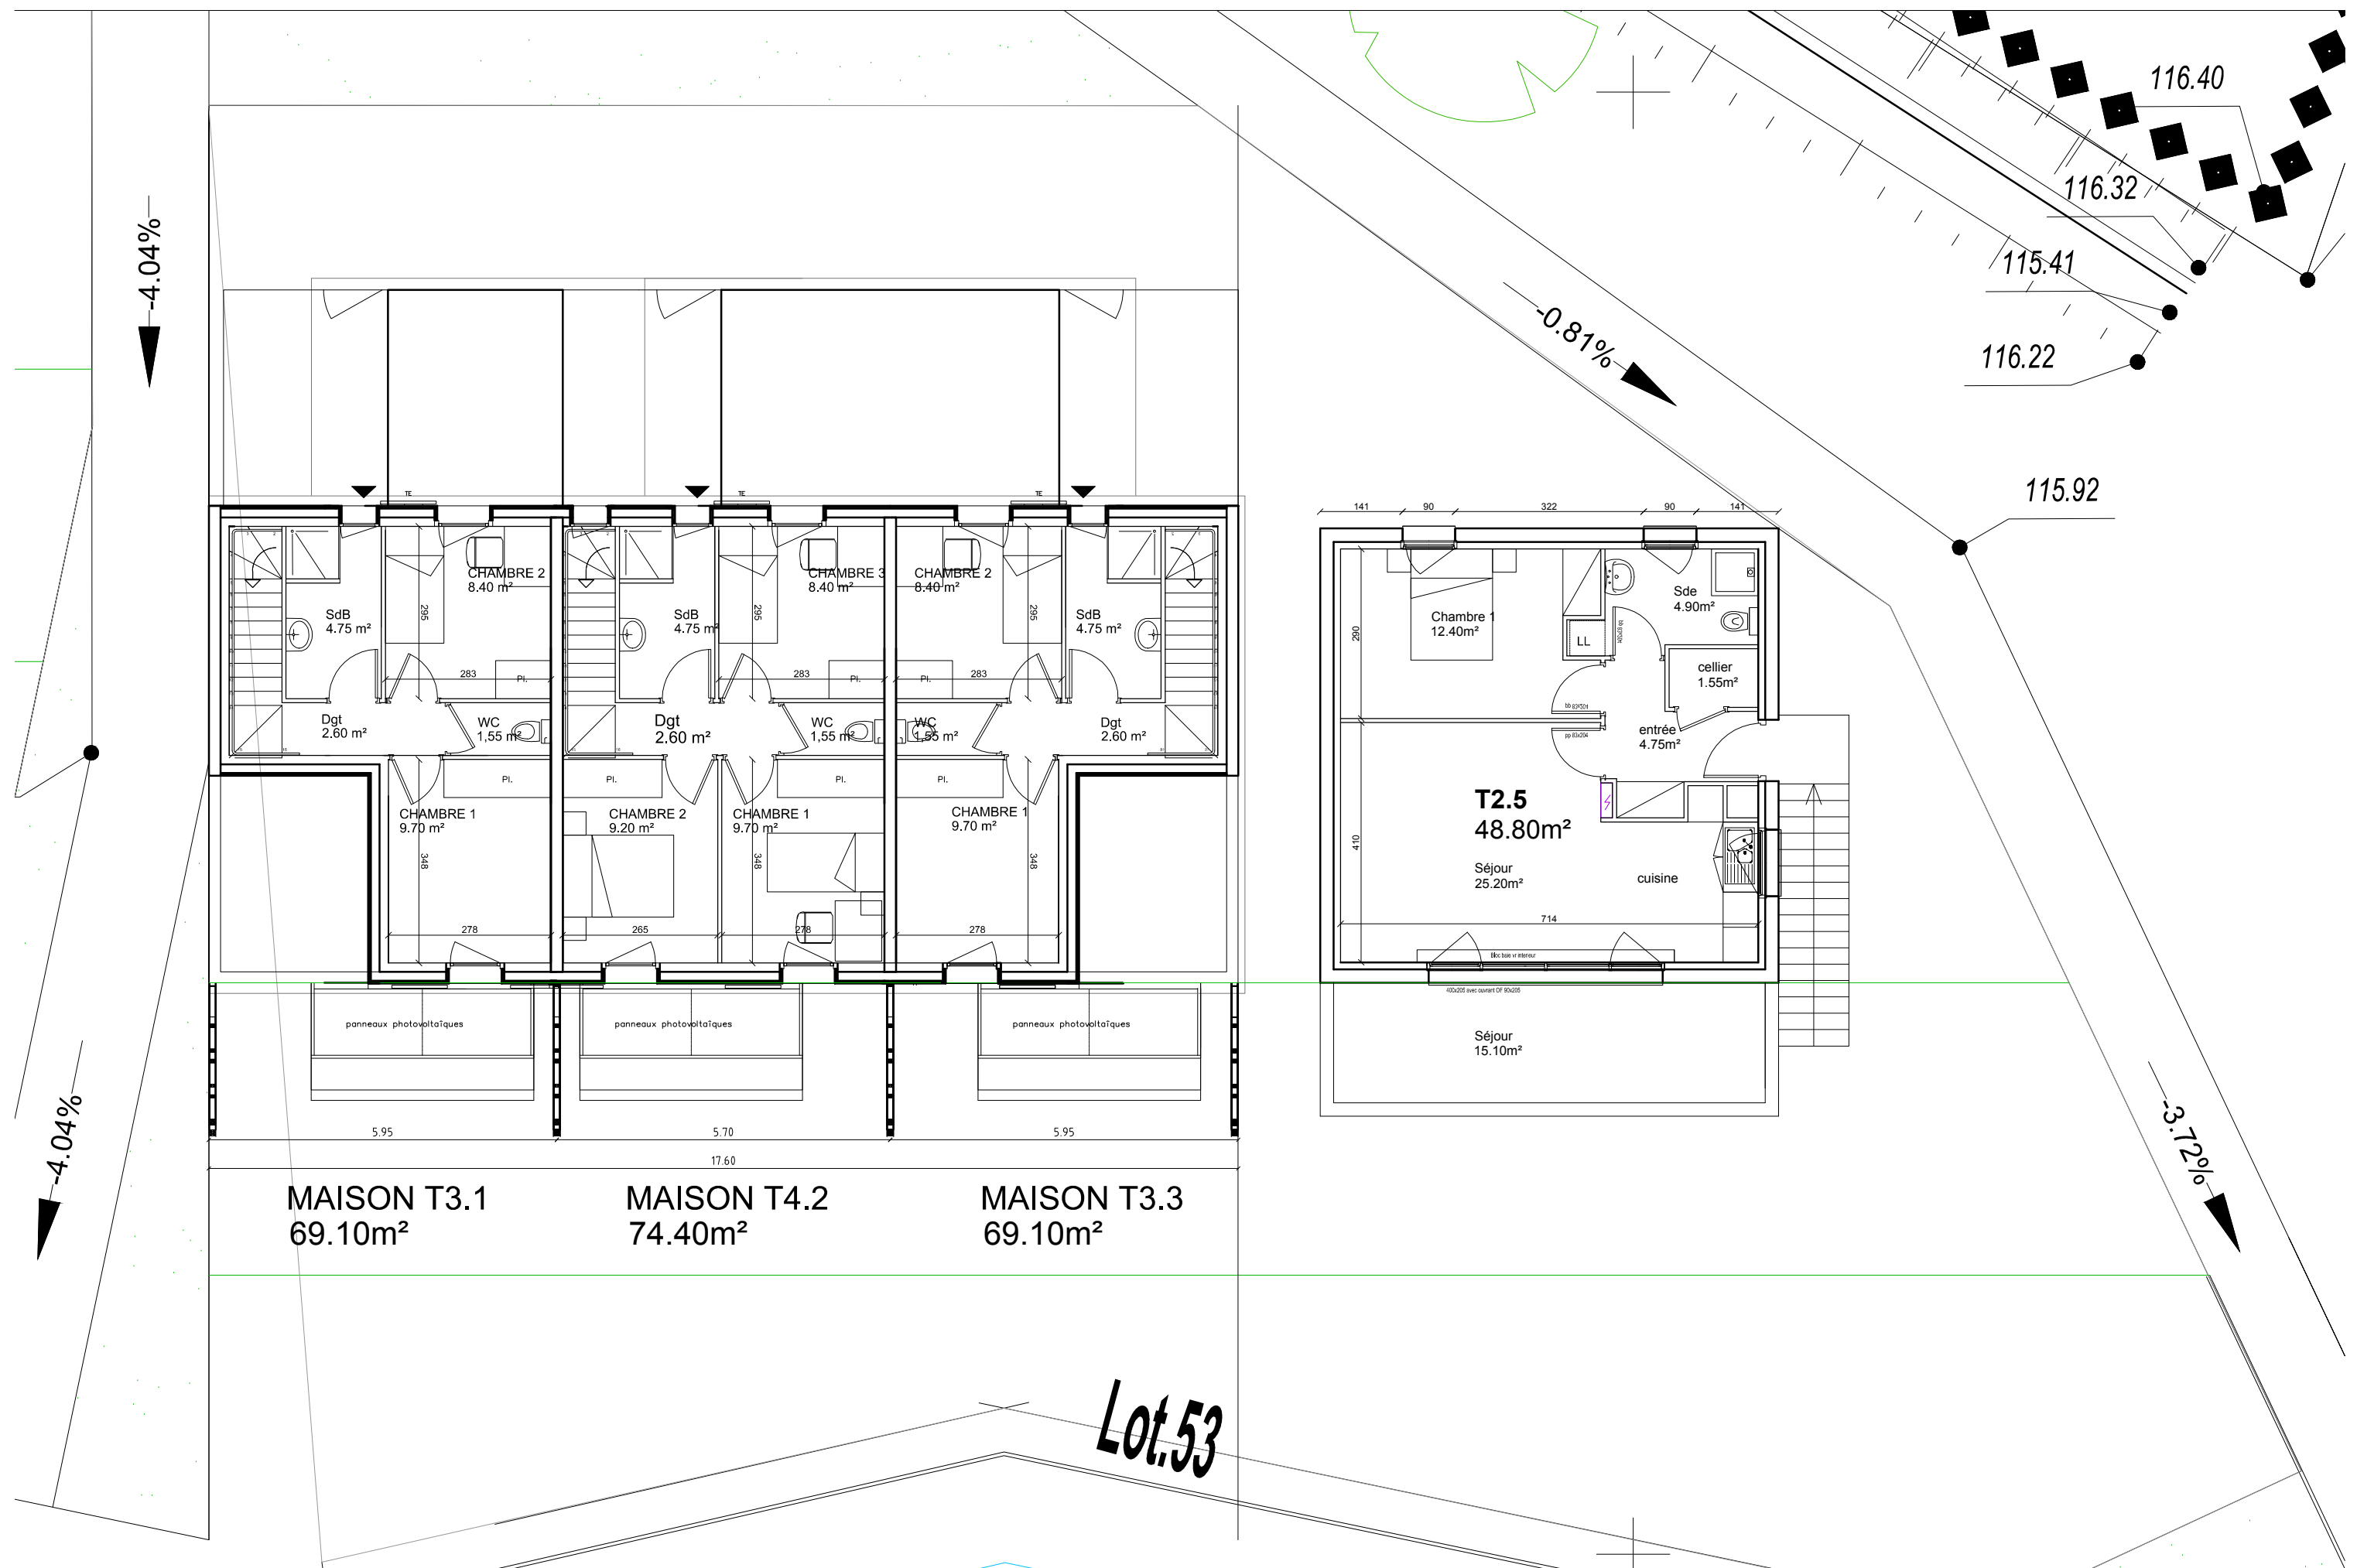

Façades SUD



Façades NORD





